


# TN system (TN-C-S system) en kilde

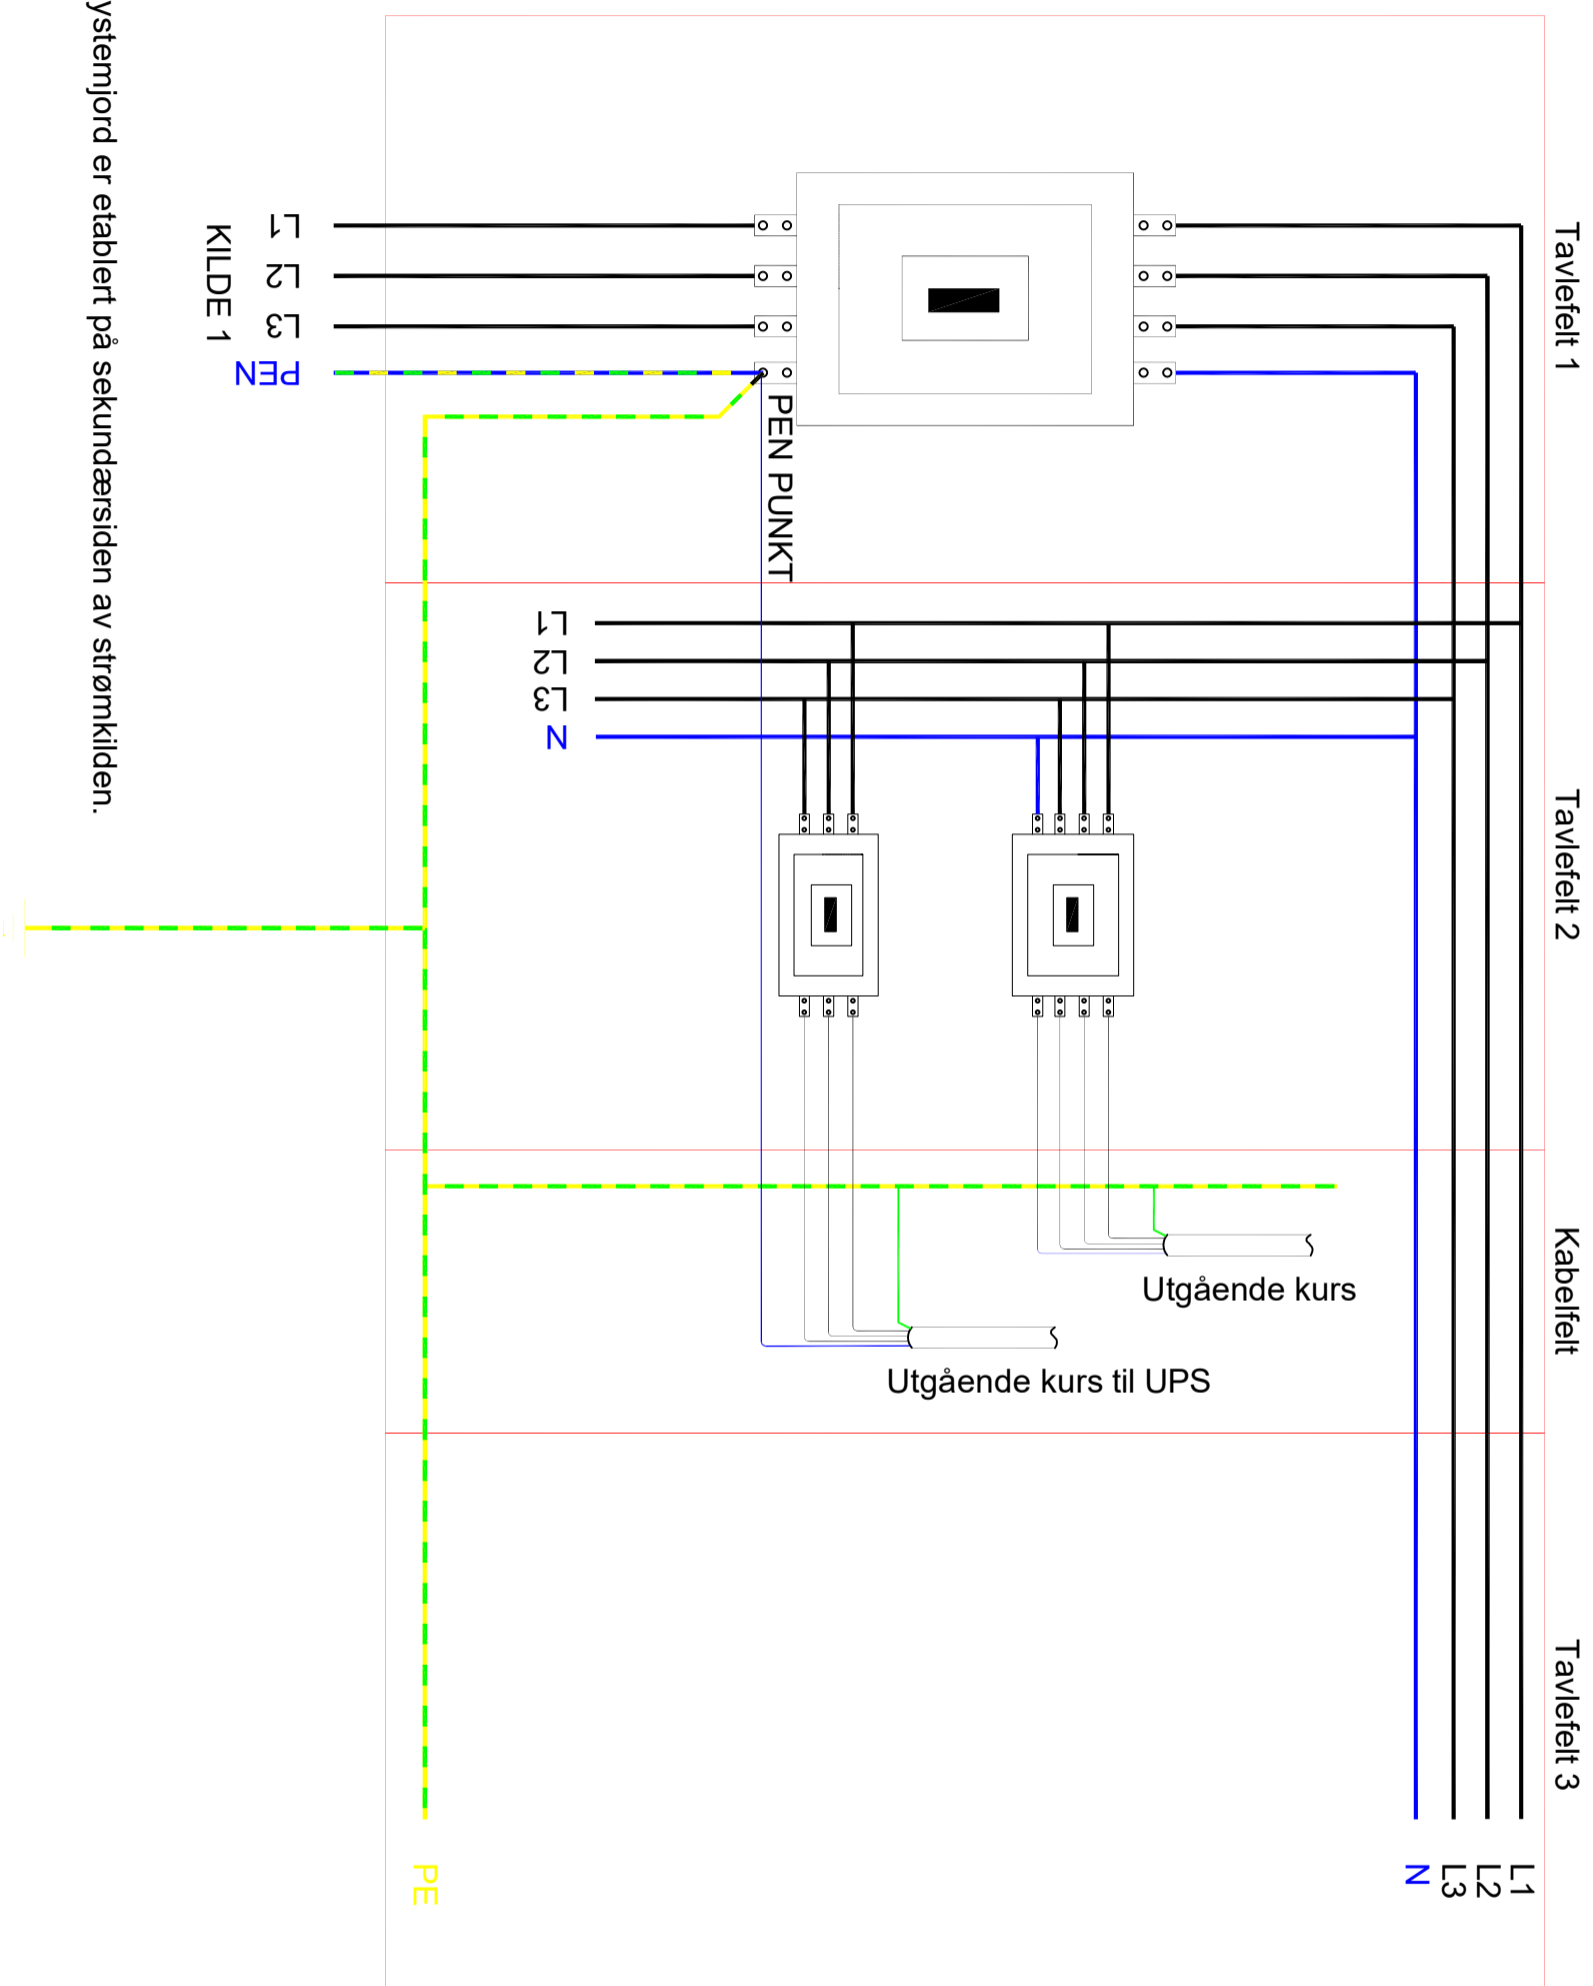

NB! Systemjord er etableret på sekundærsiden av strømkilden.

Hovedutfjævningsforbindelse

Prinsippskisse 1  
Fordeling med 1 strømkilde