


TN system (TN-S system) med interne strømforsyningsenheter og BTB- bryter.

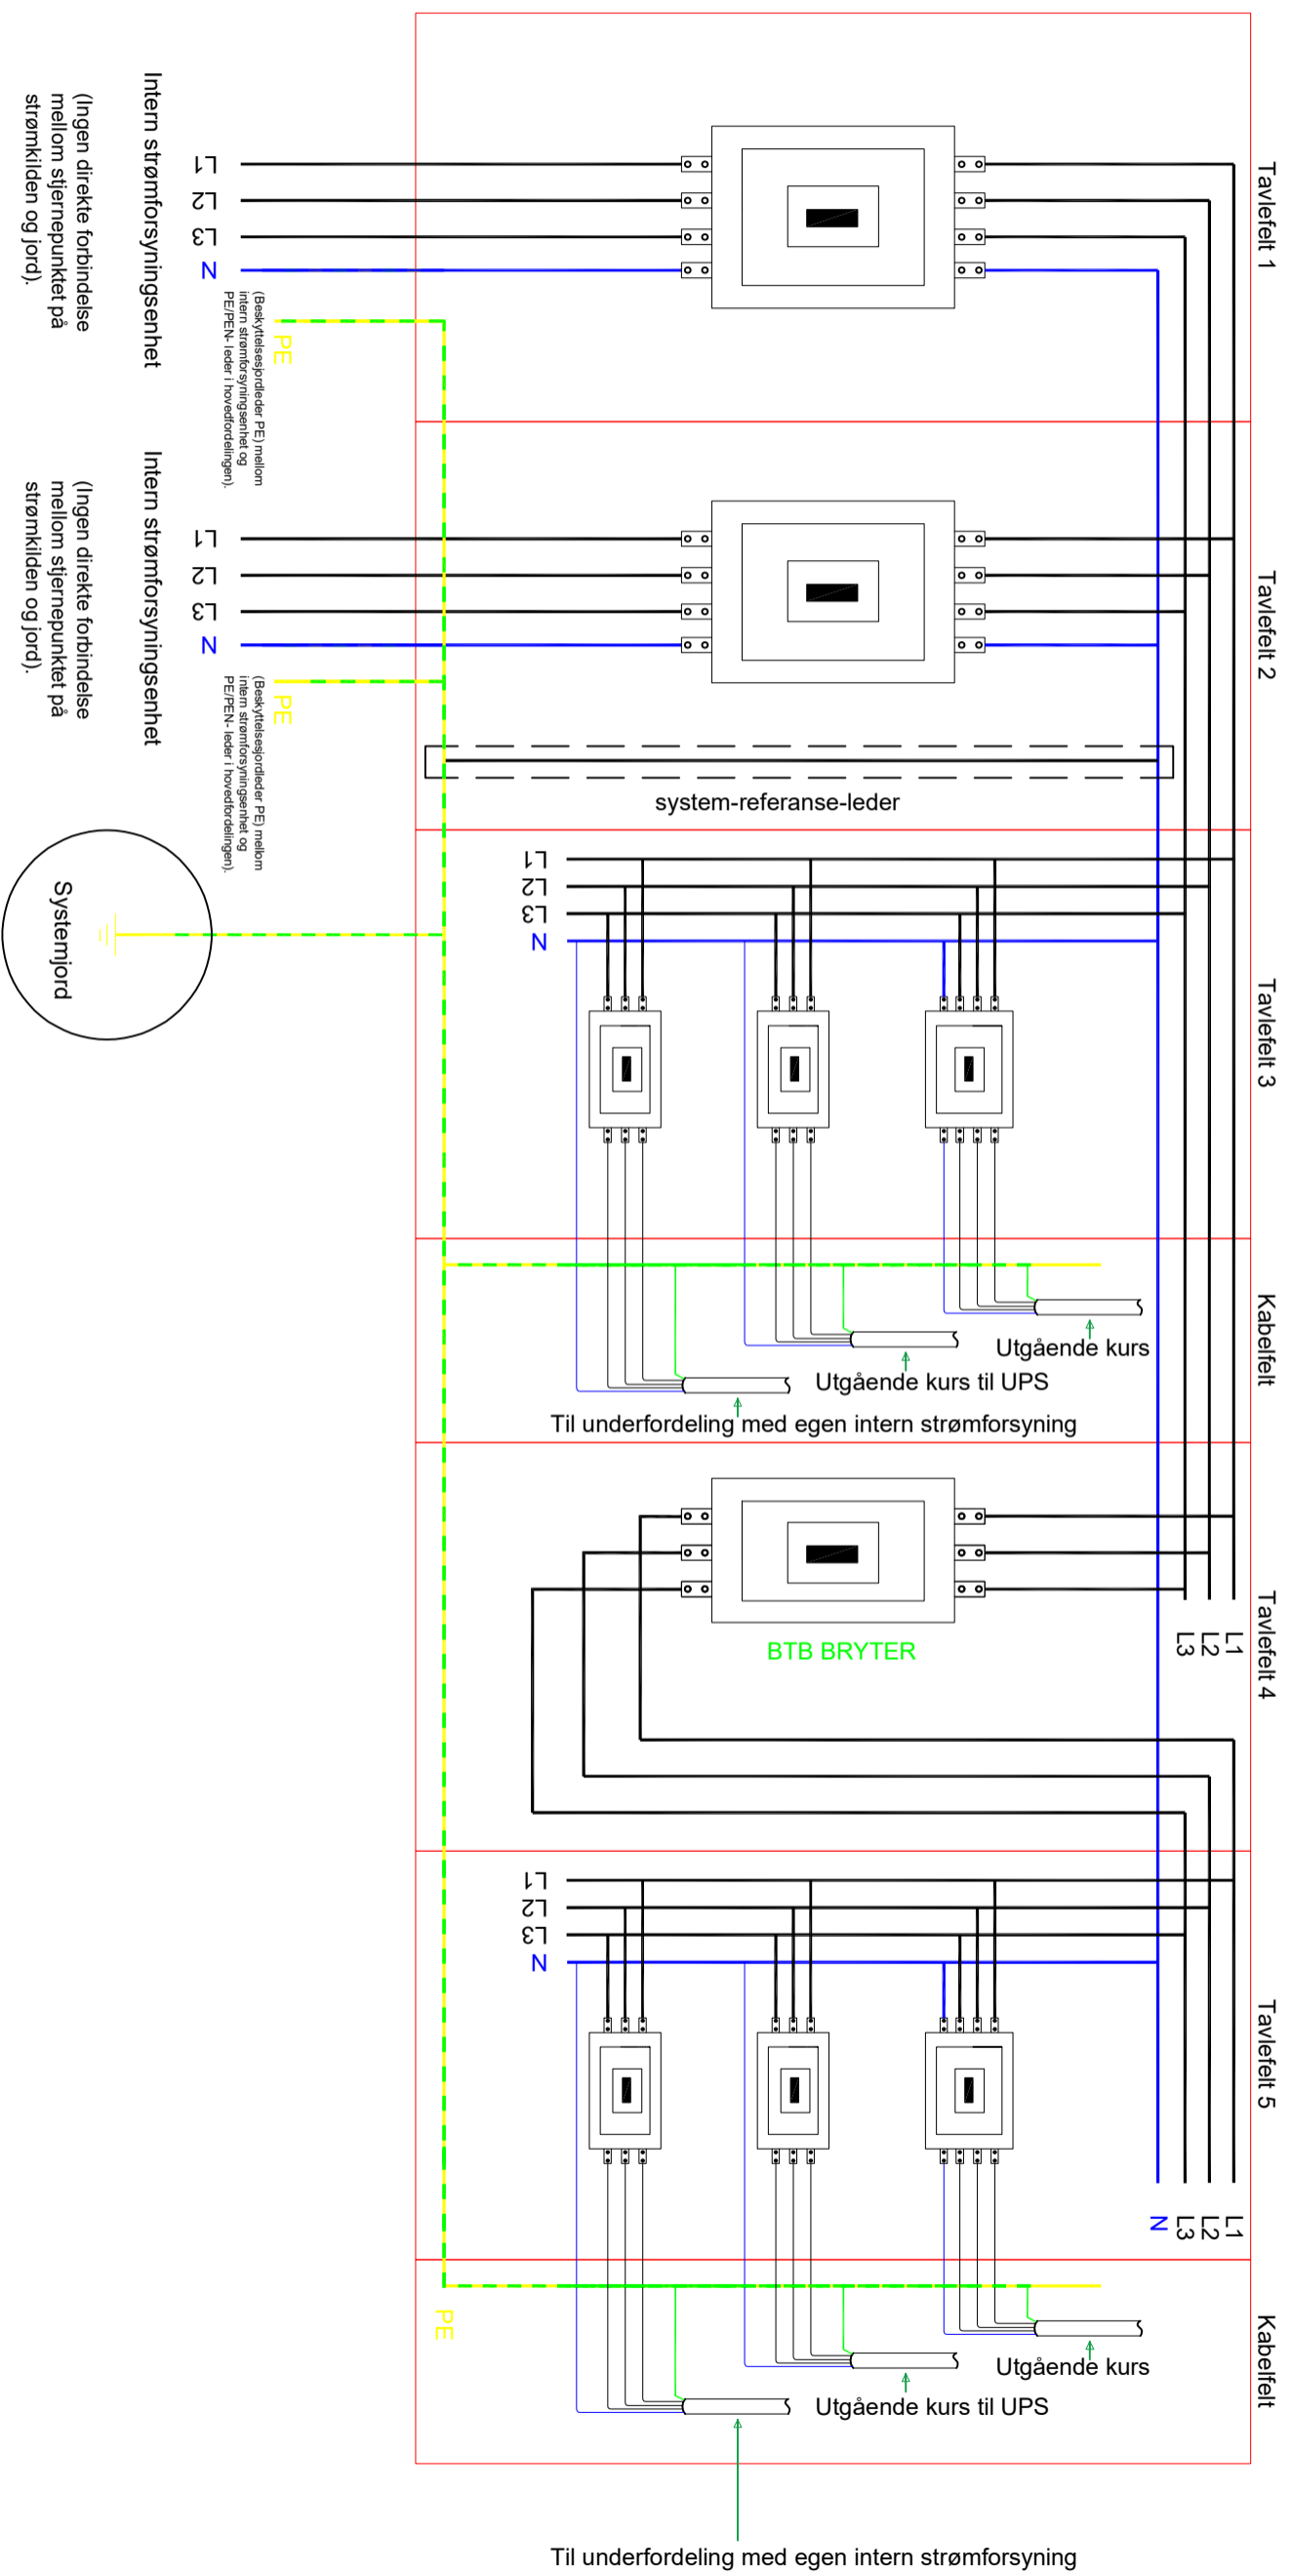

Prinsippskisse 3

Fordeling med to strømkilde og seksjonsbryter (BTB)